
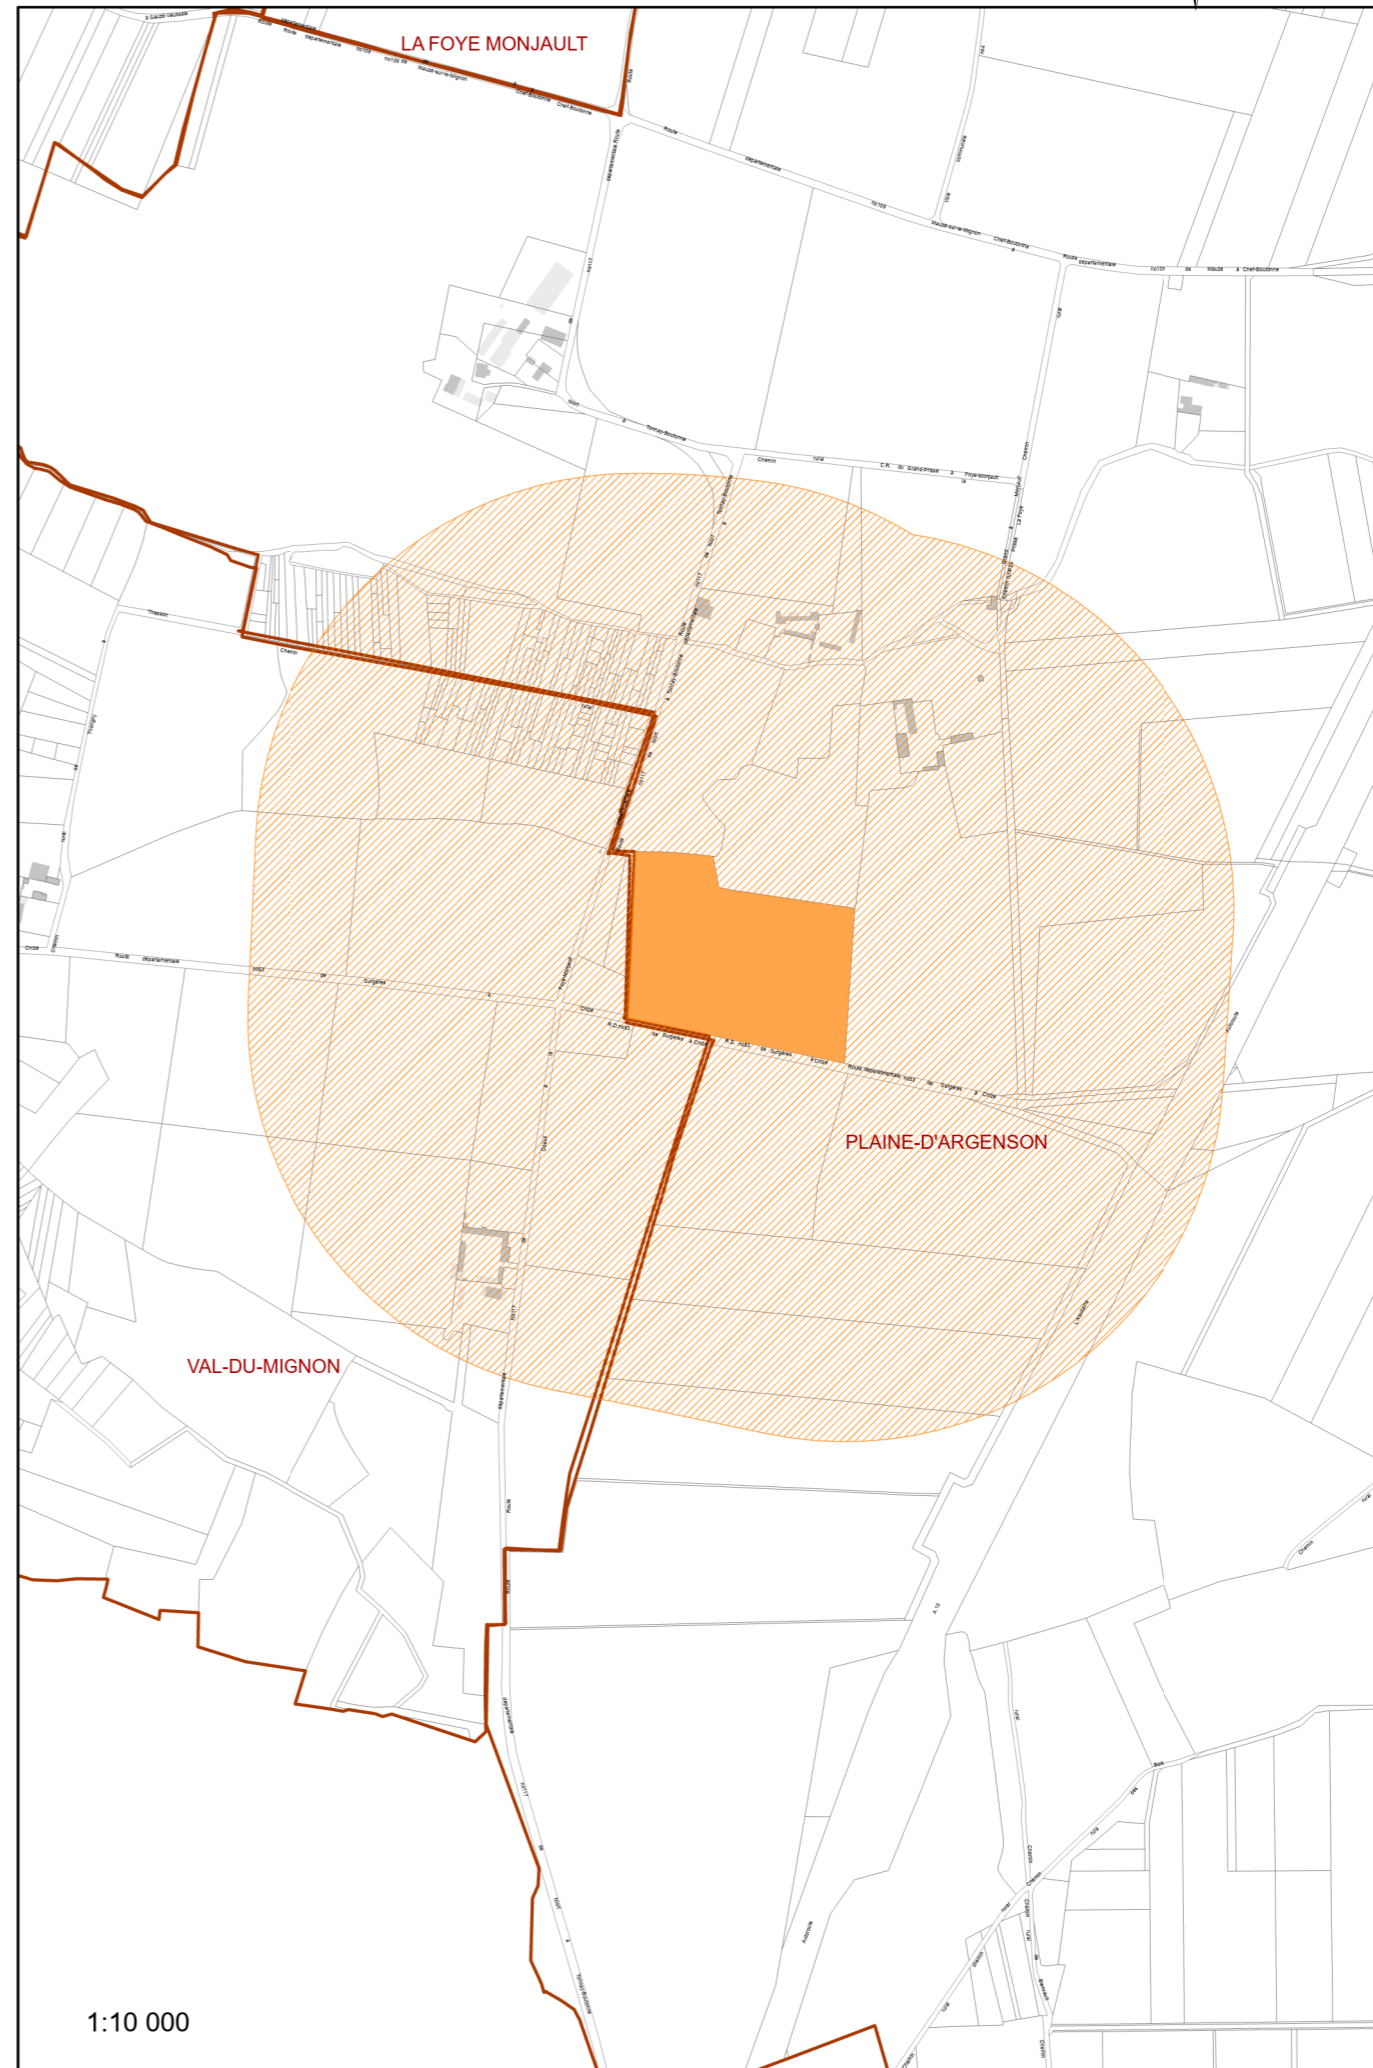


SUP AC1 : Tumulus de Pairé (Plaine d'Argenson)

Avant

Après

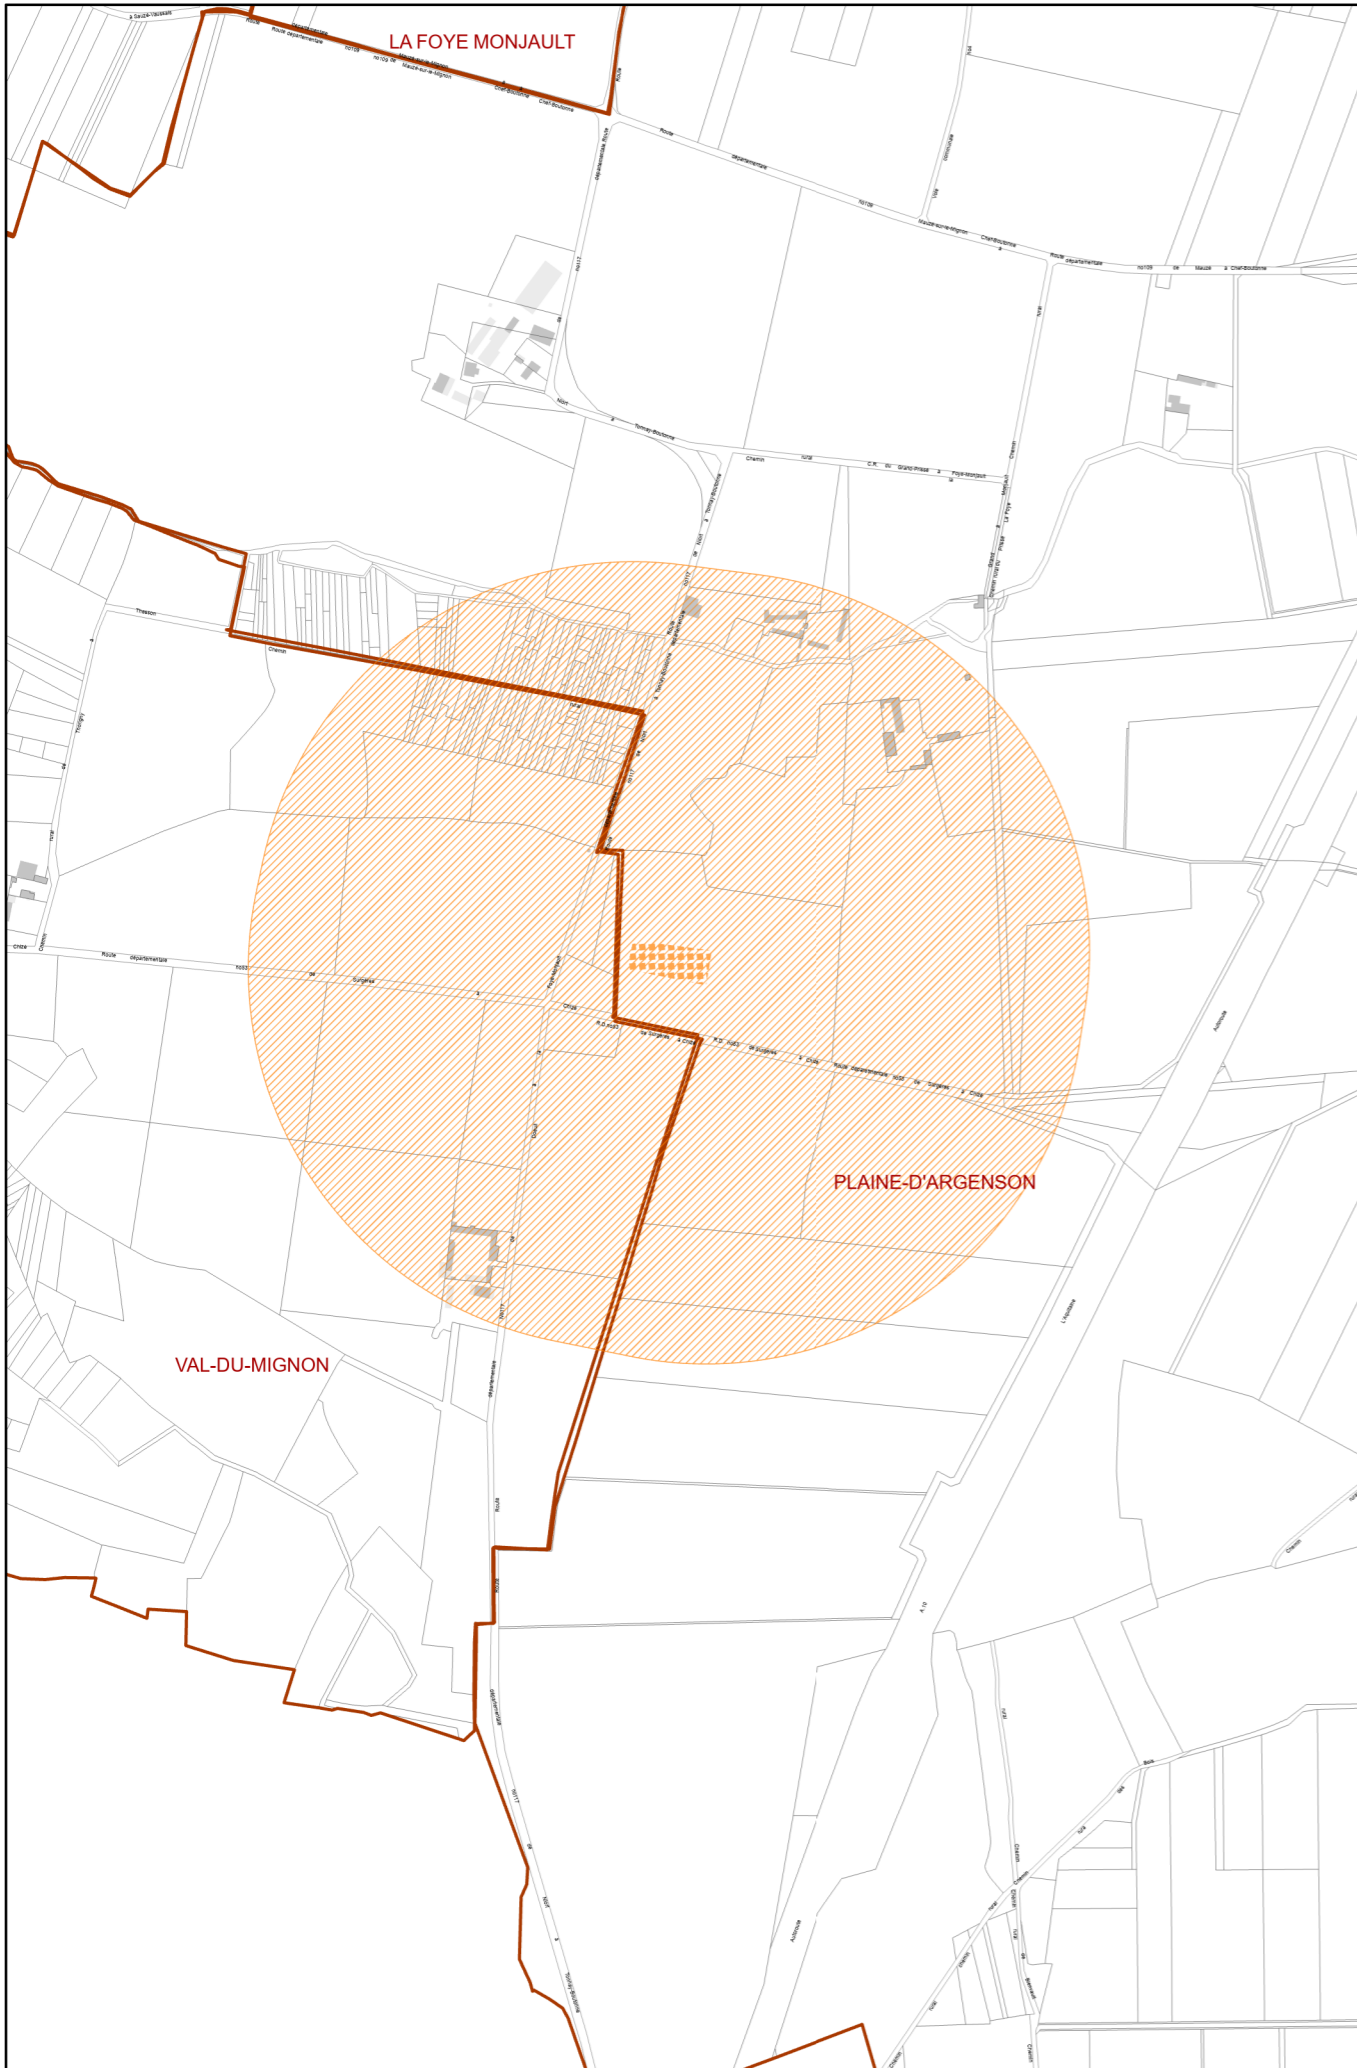

Avant

- Monument historique inscrit
- Périmètre de protection du monument historique (500m)

Après

- Monument historique classé
- Périmètre de protection du monument historique (500m)

Cadastre

- Commune
- Parcellaire
- Bâti dur
- Bâti léger

1:10 000