



Département des Deux-Sèvres
Communauté d'agglomération du Niortais
Plan des servitudes d'utilité publique
GERMOND ROUVRE

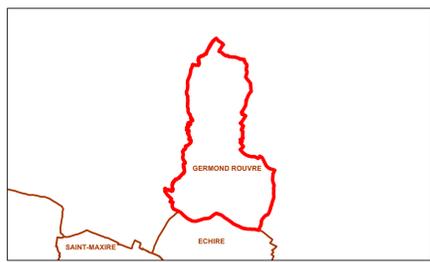

Document arrêté

Prescription	Arrêt	Approbation
14 décembre 2015	27 mars 2023	

Données transmises à titre indicatif, le gestionnaire reste garant de l'exactitude des servitudes dont il a la charge.
 Réalisation : CA du Niortais - Aménagement du Territoire - Observatoire et stratégie territoriale
 Source : CAN, DDT 79, DRAC, DREAL, RTE, GRT Gaz, CD 79
 Fond de plan : Cadastre 2022 © DGFIP Date : 20/03/2023

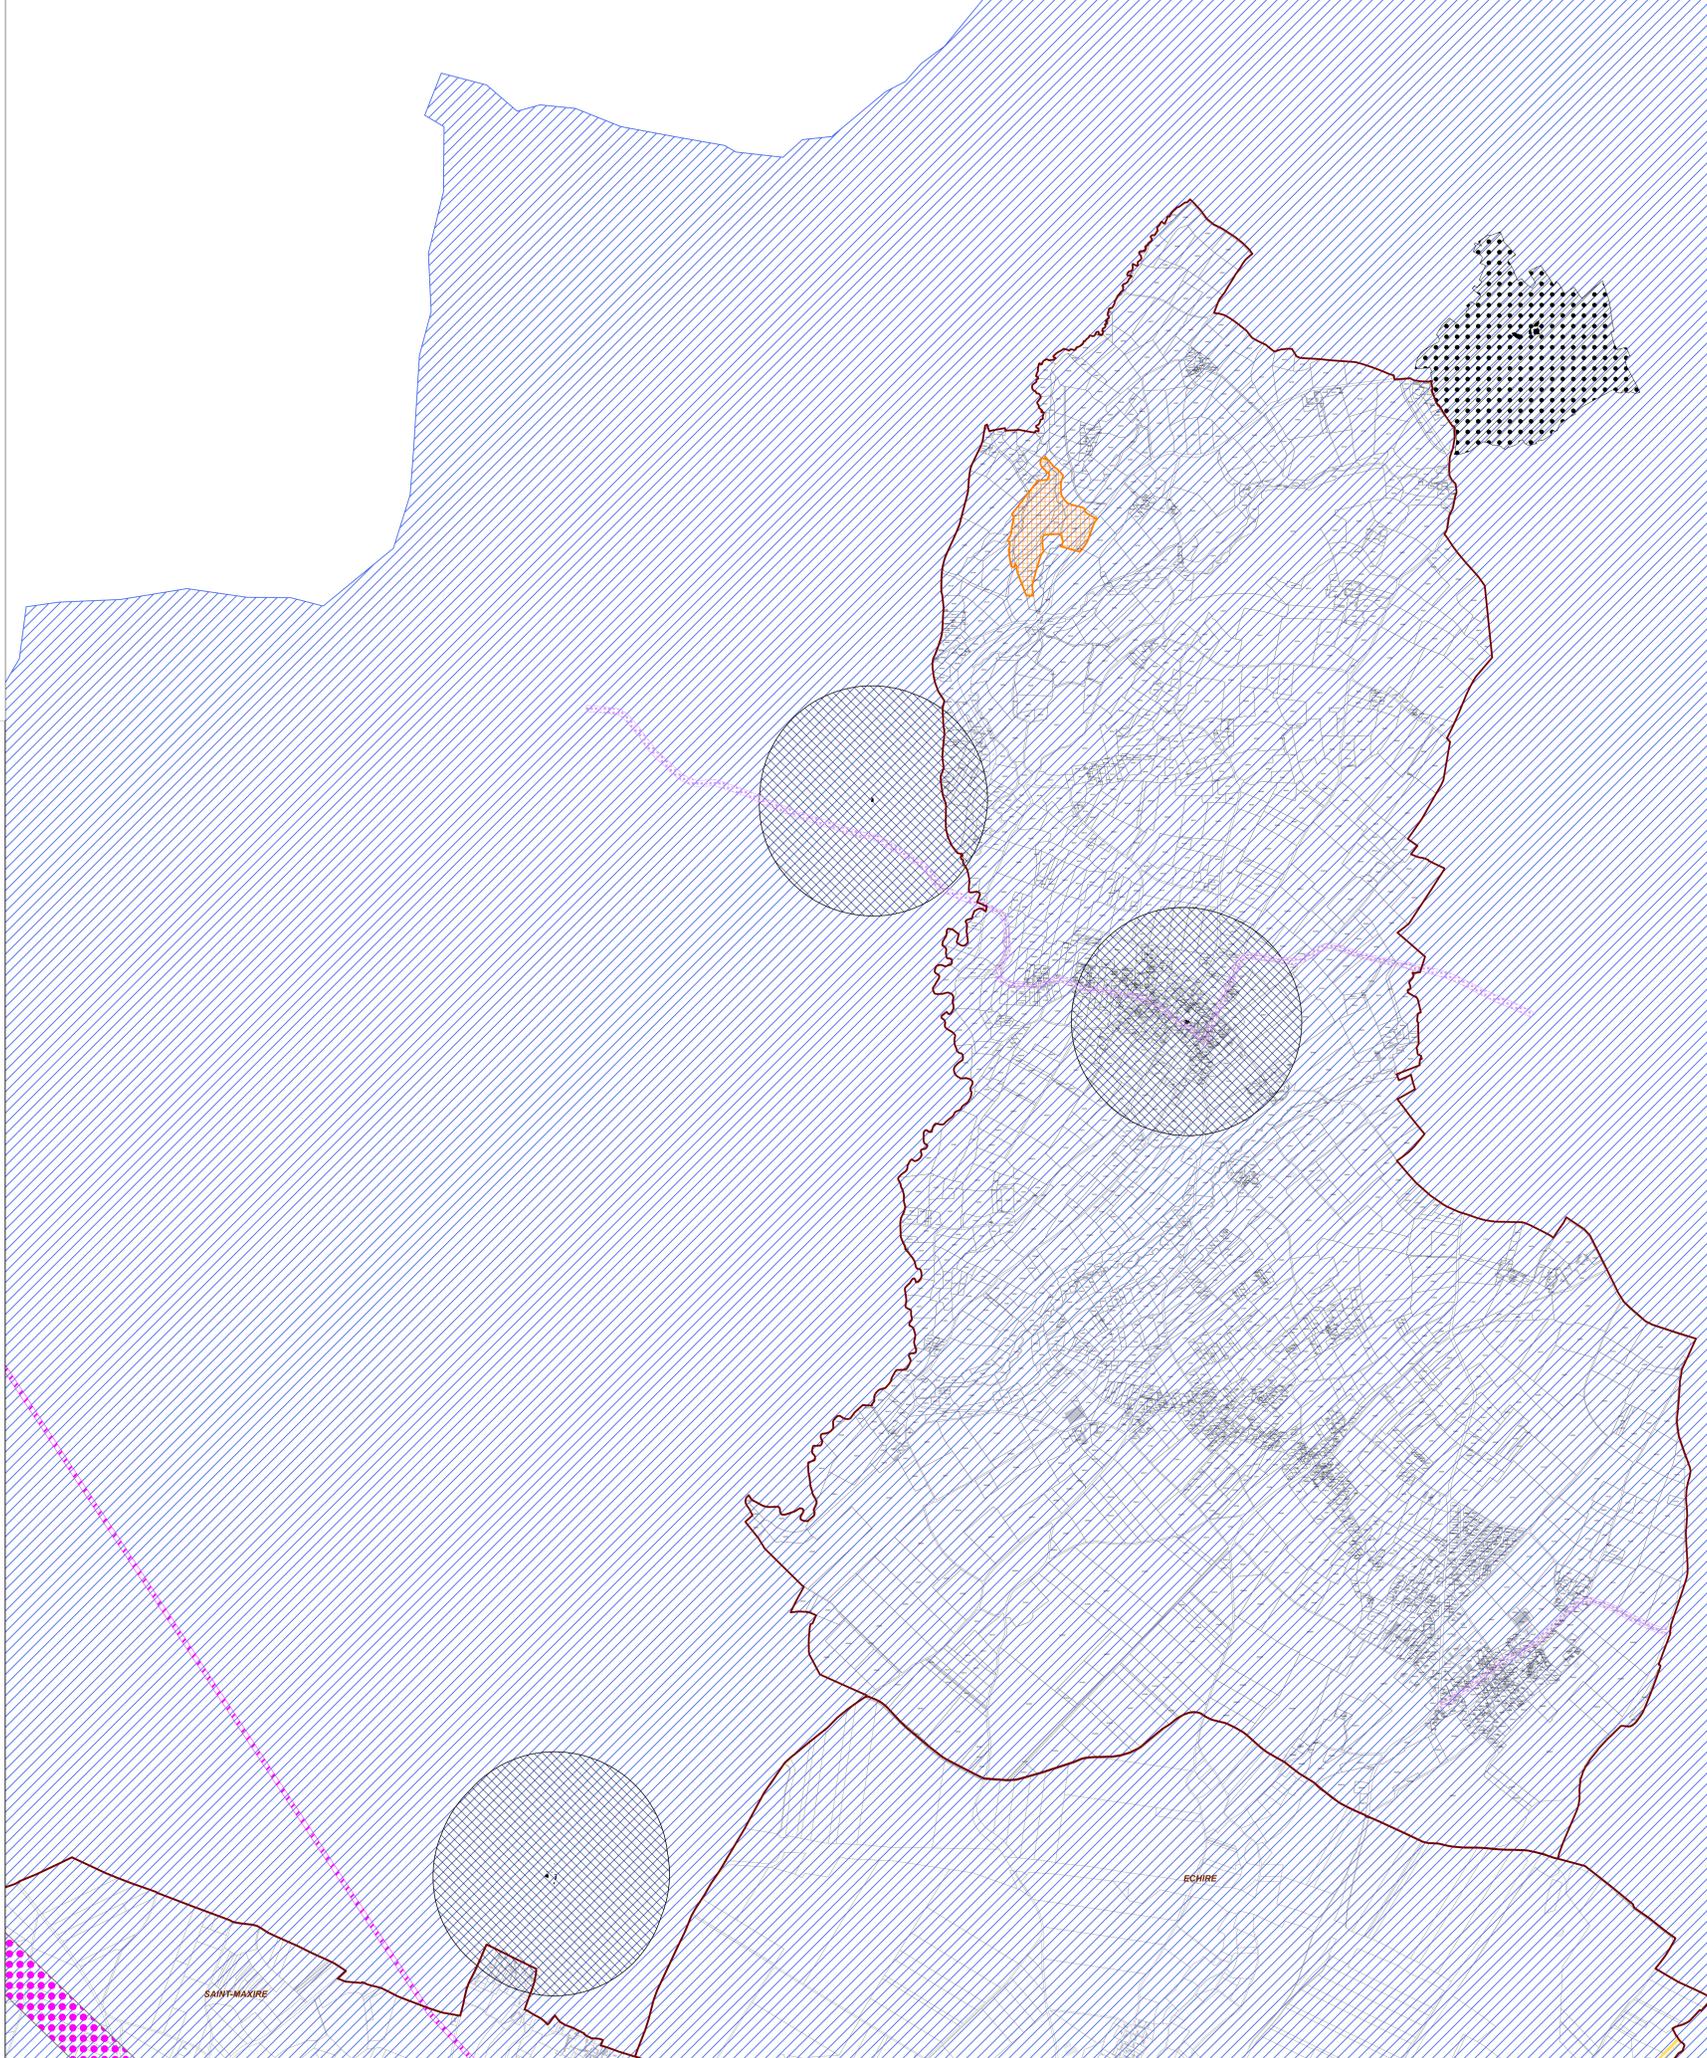

- Liaison - Equipement linéaire**
- A4 Servitude pour l'entretien des cours d'eau
 - AS Canalisations d'eau et d'assainissement
 - EL11 Servitude relative aux interdictions d'accès
 - EL3 Servitude de halage et de marche/peled
 - PT3 Télécommunication
- Liaison - Equipement surfacique**
- I3 Périmètre de servitude autour d'une canalisation de gaz
 - M_S Zone de protection autour d'une ligne électrique souterraine
 - M_A Zone de protection autour d'une ligne électrique aérienne
 - Int1 Voisinage de cimetière
 - JS1 Protection installation sportive privée
 - PT1 Protection centre radioélectrique contre perturbations électromagnétiques
 - T1 Visibilité voie ferrée
 - T5 Protection aéronautique de dégagement
 - T8 Protection install radioélectrique de l'aviation
 - EL7 (emprise) - Plan d'alignement CD79-11/22
- Protection eau potable**
- AS1i Périmètre de protection immédiat captage eau
 - AS1r Périmètre de protection rapproché captage eau
 - AS1e Périmètre de protection éloigné captage eau
- Monument Historique**
- AC1_C Monument Historique classé
 - AC1_J Monument Historique inscrit
 - AC1_CI Monument Historique classé et inscrit
 - AC1_Civ Périmètre de protection de MH classé
 - AC1_Inv Périmètre de protection de MH inscrit
 - AC1_Civ Périmètre de protection de MH classé et inscrit
 - AC1_C_PPM Périmètre de protection modifié de MH classé
 - AC1_L_PPM Périmètre de protection modifié de MH inscrit
- Site classé et inscrit**
- AC2c Zone de protection des sites classés
 - AC2i Zone de protection des sites inscrits
- AVAP**
- AC4 - Périmètre AVAP
- Risque technologique**
- PM3_PPRRT Plan de prévention des risques technologiques
- Risque naturel**
- PM1 ZP
 - PM1 BF
 - PM1 RC
 - PM1 B

