



**Département des Deux-Sèvres**  
**Communauté d'agglomération du Niortais**  
**Plan des servitudes d'utilité publique**  
**SAINT-REMY**

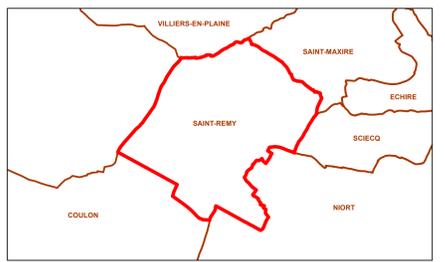

**Document arrêté**

Prescription	Arrêt	Approbation
14 décembre 2015	27 mars 2023	

Données transmises à titre indicatif, le gestionnaire reste garant de l'exactitude des servitudes dont il a la charge.  
 Réalisation : CA du Niortais - Aménagement du Territoire - Observatoire et stratégie territoriale  
 Source : CAN, DDT 79, DRAC, DREAL, RTE, GRT Gaz, CD 79  
 Fond de plan : Cadastre 2022 © DGFIP Date : 20/03/2023

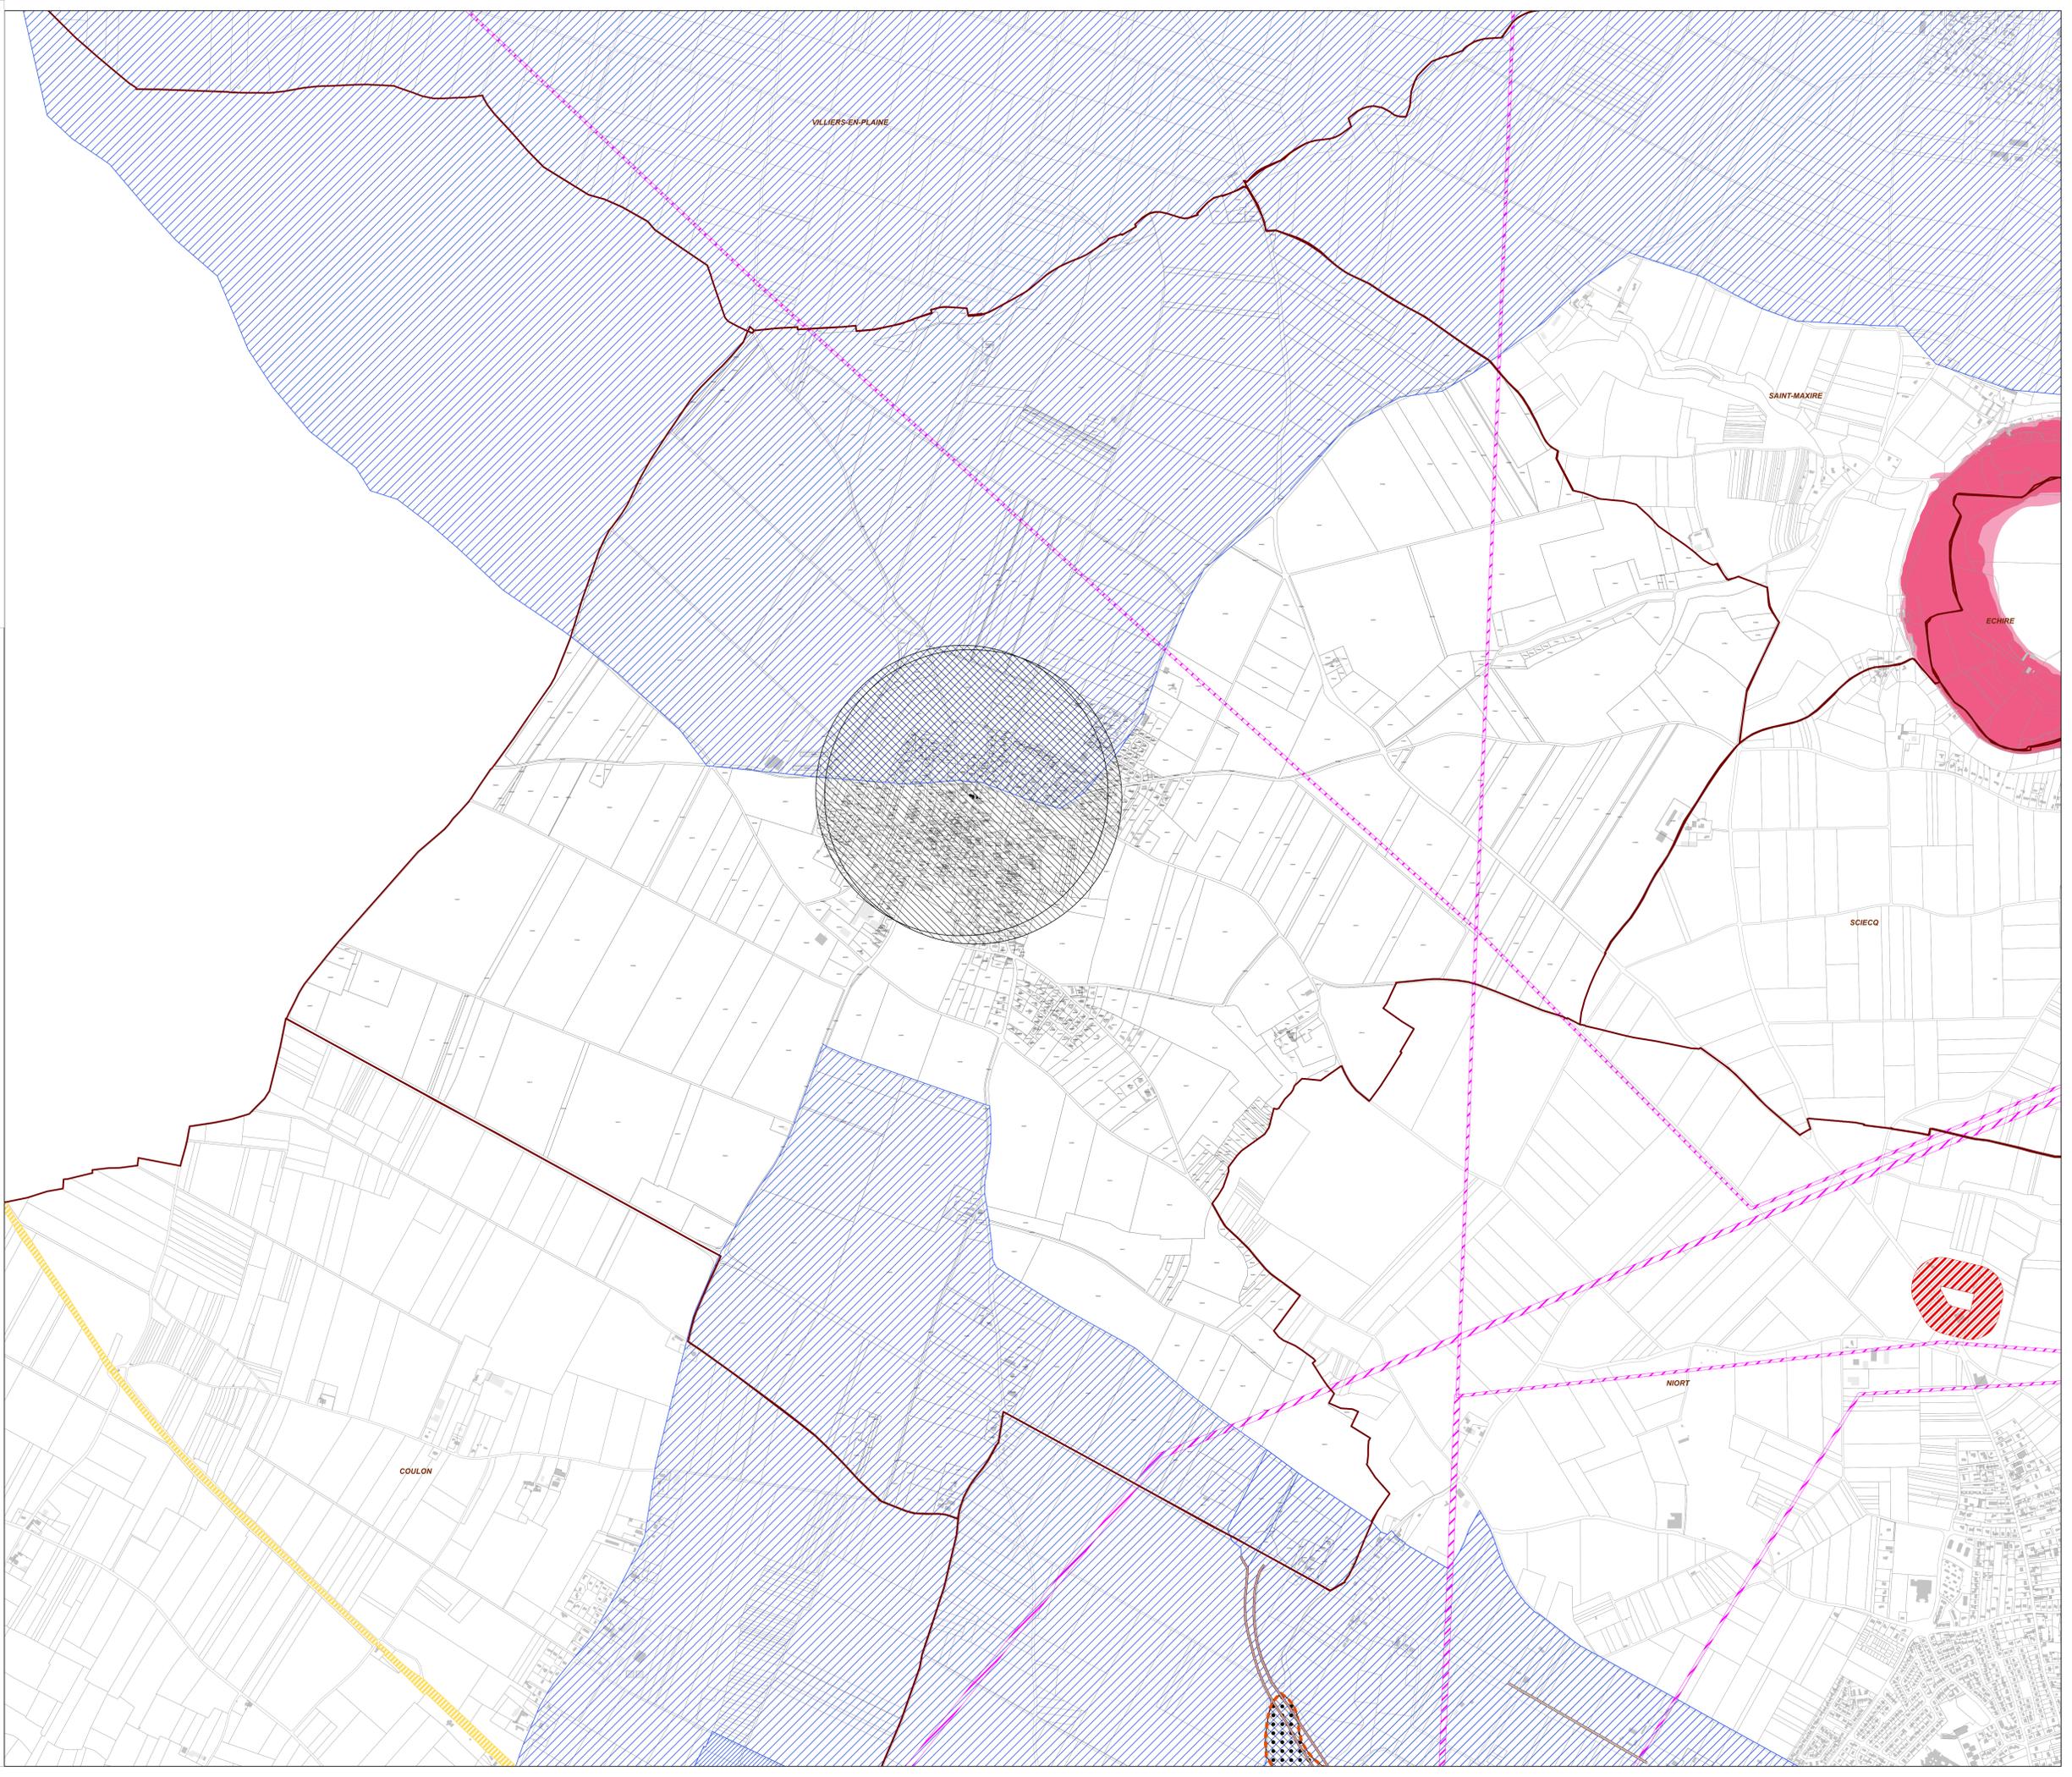

**Liaison - Equipement linéaire**

- A4 Servitude pour l'entretien des cours d'eau
- A5 Canalisations d'eau et d'assainissement
- EL11 Servitude relative aux interdictions d'accès
- EL3 Servitude de halage et de marche/peu
- PT3 Télécommunication

**Liaison - Equipement surfacique**

- I3 Périmètre de servitude autour d'une canalisation de gaz
- H\_S Zone de protection autour d'une ligne électrique souterraine
- H\_A Zone de protection autour d'une ligne électrique aérienne
- Int1 Voisinage de cimetière
- JS1 Protection installation sportive privée
- PT1 Protection centre radioélectrique contre perturbations électromagnétiques
- T1 Visibilité voie ferrée
- TS Protection aéronautique de dégagement
- TB Protection install radioélectrique de aviation
- EL7 (emprise) - Plan d'alignement CD79 11/22

**Protection eau potable**

- AS1i Périmètre de protection immédiat captage eau
- AS1r Périmètre de protection rapproché captage eau
- AS1e Périmètre de protection éloigné captage eau

**Monument Historique**

- AC1\_C Monument Historique classé
- AC1\_J Monument Historique inscrit
- AC1\_Ci Monument Historique classé et inscrit
- AC1\_Civ Périmètre de protection de MH classé
- AC1\_lev Périmètre de protection de MH inscrit
- AC1\_Clv Périmètre de protection de MH classé et inscrit
- AC1\_C\_PPM Périmètre de protection modifié de MH classé
- AC1\_L\_PPM Périmètre de protection modifié de MH inscrit

**Site classé et inscrit**

- AC2c Zone de protection des site classé
- AC2i Zone de protection des site inscrit

**AVAP**

- AC4 - Périmètre AVAP

**Risque technologique**

- PM3\_PPRt Plan de prévention des risques technologiques

**Risque naturel**

- PM1 ZP
- PM1 BF
- PM1 RC
- PM1 B

