


PLAN DU NIVEAU 2

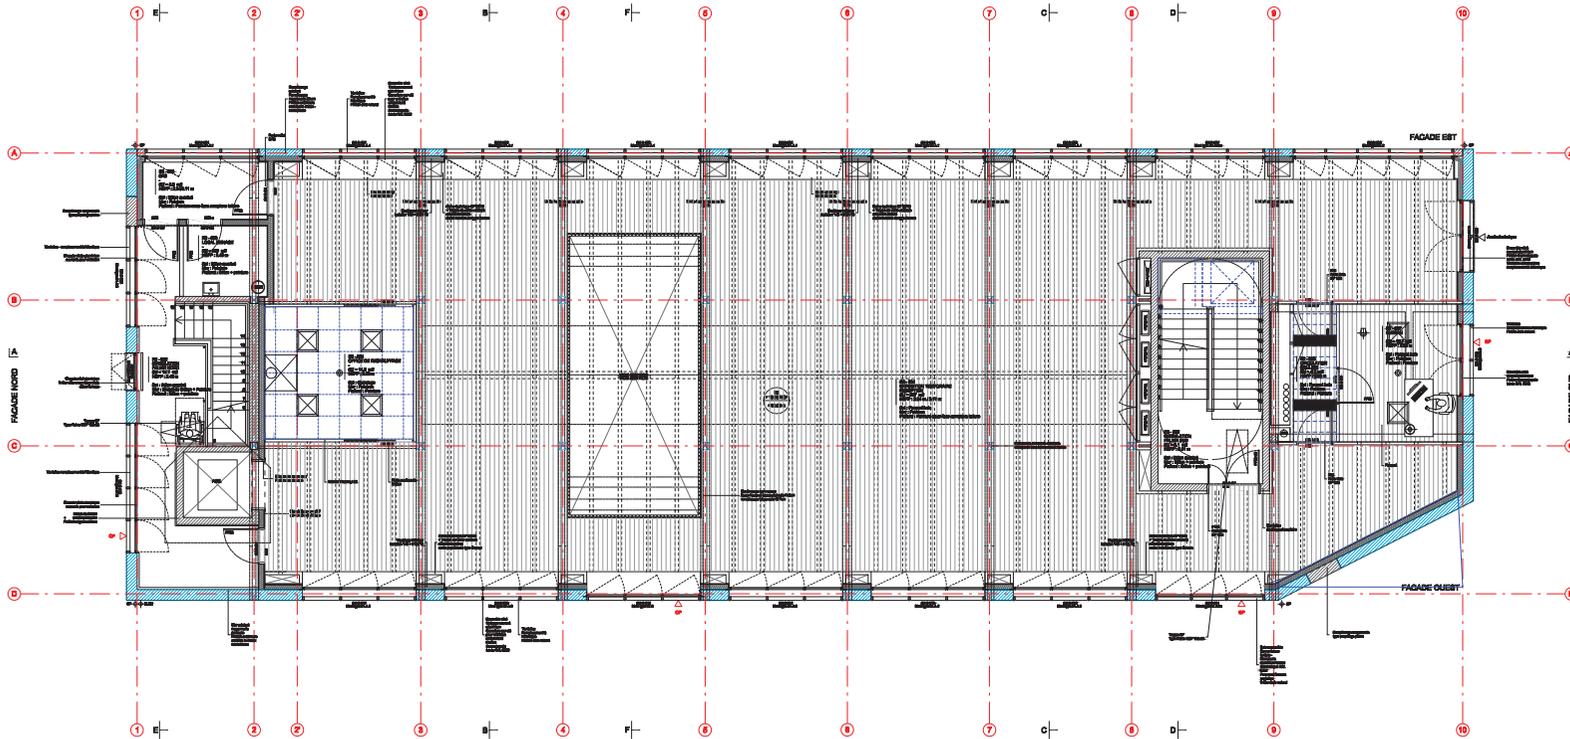

Marché de travaux pour l'Aménagement du parc urbain Port Boinot Réhabilitation de bâtiments et aménagement des espaces publics 1 rue de la chamoiserie - 79000 Niort

MAÎTRISE D'OUVRAGE VILLE DE NIORT 15000 Niort - 79000 Niort 05 49 50 17 77 (Département Public) / 05 49 50 19 00 (Mairie)	



REVISÉ 01/02/2020 JON ESSAY	PLAN DU NIVEAU 2 01/04/2020 1/50
B O I D O E F A A P L N S E 0 2 P 0 2 0	